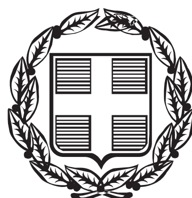


ΕΦΗΜΕΡΙΣ ΤΗΣ ΚΥΒΕΡΝΗΣΕΩΣ

ΤΗΣ ΕΛΛΗΝΙΚΗΣ ΔΗΜΟΚΡΑΤΙΑΣ

ΤΕΥΧΟΣ ΑΝΑΓΚΑΣΤΙΚΩΝ ΑΠΑΛΛΟΤΡΙΩΣΕΩΝ ΚΑΙ ΠΟΛΕΟΔΟΜΙΚΩΝ ΘΕΜΑΤΩΝ **Αρ. Φύλλου 85**

20 Μαρτίου 2014

ΠΕΡΙΕΧΟΜΕΝΑ

ΑΠΟΦΑΣΕΙΣ

ΑΠΟΦΑΣΕΙΣ

Αριθμ. ΥΠ.ΠΟ.Α./ΓΔΑΠΚ/ΔΙΠΚΑ/ΤΑΧ/Φ43/22309/13218/1439/538 (1)

Έγκριση κήρυξης - οριοθέτησης αρχαιολογικού χώρου σπηλαίων Λουτρών Λουτρακίου, Δήμου Αλμωπίας, Π.Ε. Πέλλας, Περιφέρειας Κεντρικής Μακεδονίας.

Ο ΥΠΟΥΡΓΟΣ
ΠΟΛΙΤΙΣΜΟΥ ΚΑΙ ΑΘΛΗΤΙΣΜΟΥ

Έχοντας υπόψη:

1. Το Π.Δ. 63/2005 «Κωδικοποίηση της νομοθεσίας για την Κυβέρνηση και τα Κυβερνητικά Όργανα» (Φ.Ε.Κ. 98/Α΄/22.04.2005).

2. Το Π.Δ. 118/2013 (ΦΕΚ 152/Α΄/25.6.2013) «Τροποποίηση του Π.Δ. 85/2012 (Α΄141) - «Ίδρυση Υπουργείου Υποδομών, Μεταφορών και Δικτύων και Υπουργείου Πολιτισμού και Αθλητισμού και μετονομασία των Υπουργείων Ανάπτυξης, Ανταγωνιστικότητας, Υποδομών, Μεταφορών και Δικτύων και Παιδείας και Θρησκευμάτων, Πολιτισμού και Αθλητισμού σε Υπουργείο Ανάπτυξης και Ανταγωνιστικότητας και σε Υπουργείο Παιδείας και Θρησκευμάτων αντιστοίχως».

3. Το Π.Δ. 119/2013 (ΦΕΚ 153/Α΄/25.06.2013) «Διορισμός Αντιπροέδρου της Κυβέρνησης, Υπουργών, Αναπληρωτών Υπουργών και Υφυπουργών».

4. Τις διατάξεις του άρθρου 12 του Ν. 3028/2002 (Φ.Ε.Κ. 153/Α΄/28-6-2002) «Για την προστασία των Αρχαιοτήτων και εν γένει της Πολιτιστικής Κληρονομιάς».

5. Τις διατάξεις του Ν. 3378/2005 (Φ.Ε.Κ. 203/Α΄/19-08-2005) «Κύρωση της Ευρωπαϊκής Σύμβασης για την προστασία της αρχαιολογικής κληρονομιάς, αναθεωρημένη».

6. Το Π.Δ. 191/2003 (Φ.Ε.Κ. 146/Α΄/13-06-2003) «Οργανισμός του Υπουργείου Πολιτισμού».

7. Την υπ' αριθμ. ΥΠΠΟ/ΓΝΟΣ/49610/28.11.90 (Φ.Ε.Κ. 743/Β΄/29.11.90) «Εξαίρεση από τον περιορισμό των τριών υπογραφών».

8. Το υπ' αριθ. ΥΠ.ΠΟ.Λ./ΓΔΑΜΤΕ/ΔΙΤΦΚ/251097/34356/652π.έ./29-01-2014 έγγραφο της Δ/νσης Τοπογραφήσεων, Φωτογραμμετρίας και Κτηματολογίου, με το οποίο διαβιβάστηκαν τοπογραφικό διάγραμμα και συντεταγμένες οριοθέτησης του αρχαιολογικού χώρου.

9. Την ομόφωνη Γνωμοδότηση του Κεντρικού Αρχαιολογικού Συμβουλίου, όπως αυτή διατυπώθηκε κατά την υπ' αριθ. 36/26.11.2013 Συνεδρία του, αποφασίζουμε:

Εγκρίνεται η κήρυξη - οριοθέτηση αρχαιολογικού χώρου σπηλαίων στα Λουτρά Λουτρακίου, Δήμου Αλμωπίας, Π.Ε. Πέλλας, Περιφέρειας Κεντρικής Μακεδονίας, για λόγους προστασίας του συμπλέγματος σπηλαίων και άλλων καρστικών σχηματισμών που έχουν εντοπιστεί, εκατέρωθεν του ρέματος του Αγίου Νικολάου, στους πρόποδες του όρους Βόρας, τα οποία περιέχουν παλαιοντολογικά ευρήματα, καθώς και αρχαιολογικά κατάλοιπα, που χρονολογούνται από τη Νεότερη Νεολιθική περίοδο έως και τους μεταβυζαντινούς χρόνους.

Ο αρχαιολογικός χώρος οριοθετείται με κλειστή πολυγωνική γραμμή που σημειώνεται στο συνημμένο τοπογραφικό διάγραμμα με υπόβαθρο χάρτες κλίμακας 1:5000 της Γ.Υ.Σ. με αρ. φύλλων 3256/2 και 3256/4 γεωαναφερμένοι στο Ε.Γ.Σ.Α. '87, και ορίζεται από τα σημεία 1, 2, 3, 4 ...., 13, 14, 15 και 1. Οι συντεταγμένες των παραπάνω σημείων αναγράφονται στον πίνακα που συνυποβάλλεται.

Από τις διατάξεις της παρούσας Απόφασης δεν προκύπτει δαπάνη σε βάρος του Κρατικού Προϋπολογισμού.

Η απόφαση αυτή να δημοσιευθεί στην Εφημερίδα της Κυβερνήσεως.

Αθήνα, 21 Φεβρουαρίου 2014

Ο ΥΠΟΥΡΓΟΣ

ΠΑΝΟΣ ΠΑΝΑΓΙΩΤΟΠΟΥΛΟΣ

ΕΘΝΙΚΟ ΤΥΠΟΓΡΑΦΕΙΟ
Για τεχνικούς λόγους στο σχεδιάγραμμα, έγινε σμίκρυνση, κατά ποσοστό 35%

ΥΠΟΥΡΓΕΙΟ
ΠΟΛΙΤΙΣΜΟΥ & ΑΘΛΗΤΙΣΜΟΥ

ΔΙΕΥΘΥΝΣΗ ΤΟΠΟΓΡΑΦΗΣΕΩΝ
ΦΩΤΟΓΡΑΜΜΕΤΡΙΑΣ & ΚΤΗΜΑΤΟΛΟΓΙΟΥ

ΜΕΛΕΤΗ:
ΟΡΙΟΘΕΤΗΣΗ ΤΟΥ ΑΡΧΑΙΟΛΟΓΙΚΟΥ ΧΩΡΟΥ ΤΩΝ ΣΠΗΛΑΙΩΝ ΛΟΥΤΡΩΝ ΛΟΥΤΡΑΚΙΟΥ
Δ. ΑΛΜΩΠΙΑΣ, Π.Ε. ΠΕΛΛΑΣ, ΠΕΡΙΦΕΡΕΙΑΣ ΚΕΝΤΡΙΚΗΣ ΜΑΚΕΔΟΝΙΑΣ

ΣΧΕΔΙΟ:
ΤΟΠΟΓΡΑΦΙΚΟ ΔΙΑΓΡΑΜΜΑ

ΚΛΙΜΑΚΑ **1:5000**

ΥΠΟΛΟΓΙΣΜΟΙ - ΣΧΕΔΙΑΣΗ:
ΣΟΦΙΑ ΚΑΡΑΚΑΣΙΔΗ
ΤΟΠΟΓΡΑΦΟΣ ΜΗΧΑΝΙΚΟΣ ΤΕ

ΥΠΟΓΡΑΦΗ

ΗΜΕΡ/ΝΙΑ
ΙΑΝΟΥΑΡΙΟΣ 2014

ΥΠΟΜΝΗΜΑ

ΟΡΙΟ ΑΡΧΑΙΟΛΟΓΙΚΟΥ ΧΩΡΟΥ

ΑΠΟΣΠΑΣΜΑ Φ.Χ. Γ.Υ.Σ. 3256/2, 3256/4 ΑΡΝΙΣΣΑ

Ελληνικό Γεωδαιτικό Σύστημα Αναφοράς 1987 (Ε.Γ.Σ.Α. '87)
Ελλειψοειδές αναφοράς GRS 80 (α = 6 378 137 μ, 1/f = 298.257222101)
Προβολή : Εγκάρσια Μερκατορική
Κεντρικός Μεσημβρινός λο = 24° 00' 00" με Κο = 0.999600
Τετμημένη Κεντρικού Μεσημβρινού : +500 000.00 μ
Γεωγραφικό Πλάτος Αναφοράς : 0° 00' 00"

ΘΕΩΡΗΣΗ ΠΡΟΪΣΤΑΜΕΝΟΥ

Η ΠΡΟΪΣΤΑΜΕΝΗ ΤΗΣ ΓΕΝΙΚΗΣ ΔΙΕΥΘΥΝΣΗΣ
ΑΝΑΣΤΗΛΩΣΗΣ ΜΟΥΣΕΙΩΝ
& ΤΕΧΝΙΚΩΝ ΕΡΓΩΝ

ΕΥΓΕΝΙΑ ΓΑΤΟΠΟΥΛΟΥ

4538500 4538000 4537500 4537000 4536500

322500 323000 323500 324000 324500

1 2 3 4 5 6 7 8 9 10 11 12 13 14 15

ΟΡΙΟΘΕΤΗΣΗ ΤΟΥ ΑΡΧΑΙΟΛΟΓΙΚΟΥ ΧΩΡΟΥ ΤΩΝ ΣΠΗΛΑΙΩΝ ΛΟΥΤΡΩΝ ΛΟΥΤΡΑΚΙΟΥ

Δ. ΑΛΜΩΠΙΑΣ, Π.Ε. ΠΕΛΛΑΣ, ΠΕΡΙΦΕΡΕΙΑΣ ΚΕΝΤΡΙΚΗΣ ΜΑΚΕΔΟΝΙΑΣ

ΕΠΣΒΕ

ΠΙΝΑΚΑΣ ΣΥΝΤΕΤΑΓΜΕΝΩΝ

ΣΗΜΕΙΟ	ΔΙΑΓΡΑΜΜΑ 1:5000	Φ.Χ. 1:50000	ΣΥΝ/ΝΗ X [ΕΓΣΑ '87]	ΣΥΝ/ΝΗ Y [ΕΓΣΑ '87]
1	3256/4	ΑΡΝΙΣΣΑ	324666.550	4537013.060
2	3256/4	ΑΡΝΙΣΣΑ	323189.090	4537213.370
3	3256/4	ΑΡΝΙΣΣΑ	322987.670	4537331.540
4	3256/4	ΑΡΝΙΣΣΑ	323280.030	4537520.710
5	3256/4	ΑΡΝΙΣΣΑ	323473.180	4537568.340
6	3256/2	ΑΡΝΙΣΣΑ	323563.140	4537996.970
7	3256/2	ΑΡΝΙΣΣΑ	323899.890	4537898.080
8	3256/2	ΑΡΝΙΣΣΑ	323992.270	4537898.080
9	3256/4	ΑΡΝΙΣΣΑ	324061.560	4537859.610
10	3256/4	ΑΡΝΙΣΣΑ	324135.970	4537792.930
11	3256/4	ΑΡΝΙΣΣΑ	324259.150	4537713.430
12	3256/4	ΑΡΝΙΣΣΑ	324405.590	4537706.550
13	3256/4	ΑΡΝΙΣΣΑ	324627.680	4537510.910
14	3256/4	ΑΡΝΙΣΣΑ	324627.600	4537268.030
15	3256/4	ΑΡΝΙΣΣΑ	324615.240	4537239.060
1	3256/4	ΑΡΝΙΣΣΑ	324666.550	4537013.060

ΥΠΟΥΡΓΕΙΟ ΠΟΛΙΤΙΣΜΟΥ ΚΑΙ ΑΘΛΗΤΙΣΜΟΥ
Δ/ΝΣΗ ΤΟΠΟΓΡΑΦΗΣΕΩΝ
ΦΩΤΟΓΡΑΜΜΕΤΡΙΑΣ & ΚΤΗΜΑΤΟΛΟΓΙΟΥ

Αριθμ. 80352/3083/13 (2)

Αναγνώριση τμήματος οδού ως κοινοχρήστου αγροτικής προ του έτους 1923 στην θέση «Σκουτέλα» στην εκτός σχεδίου περιοχή και εκτός ορίων οικισμού της Δ.Ε Λεχαίου του Δ. Κορινθίων του Ν. Κορινθίας.

Ο ΓΕΝΙΚΟΣ ΓΡΑΜΜΑΤΕΑΣ
ΑΠΟΚΕΝΤΡΩΜΕΝΗΣ ΔΙΟΙΚΗΣΗΣ
ΠΕΛΟΠΟΝΝΗΣΟΥ ΔΥΤΙΚΗΣ ΕΛΛΑΔΑΣ ΚΑΙ ΙΟΝΙΟΥ

Έχοντας υπόψη :

1. Τις διατάξεις του Ν. 3852/2010 «Νέα Αρχιτεκτονική της Αυτοδιοίκησης και της Αποκεντρωμένης Διοίκησης-Πρόγραμμα Καλλικράτης» (ΦΕΚ 87 Α΄/7-6-2010).

2. Το Π.Δ. 139/2010 «Οργανισμός της Αποκεντρωμένης Διοίκησης Πελοποννήσου, Δυτικής Ελλάδας και Ιονίου (ΦΕΚ 232 Α΄/27-12-2010).

3. Τις διατάξεις του Ν. 2503/1997 (Φ.Ε.Κ. 107 Α΄) «Διοίκηση, οργάνωση της Περιφέρειας, ρύθμιση θεμάτων για την τοπική αυτοδιοίκηση και άλλες διατάξεις» (ΦΕΚ Α΄ 107/1997).

4. Τις διατάξεις του Ν. 2647/22-10-98 (Φ.Ε.Κ. 237 Α΄) «Μεταβίβαση αρμοδιοτήτων στις Περιφέρειες και την Αυτοδιοίκηση και άλλες διατάξεις».

5. Τις διατάξεις του Ν.Δ. 17-7-23 (ΦΕΚ 228 Α΄/16-8-23) «Περί σχεδίων πόλεων κ.λπ.».

6. Τις διατάξεις του Ν. 2831/2000 «Τροποποίηση των διατάξεων του Ν. 1577/1985 (Γενικός Οικοδομικός Κανονισμός) και άλλες πολεοδομικές διατάξεις» (ΦΕΚ 140Α).

7. Το Π.Δ./24-5-85 (ΦΕΚ 270Δ΄) «Τροποποίηση των όρων και περιορισμών δόμησης των γηπέδων των κειμένων εκτός των ρυμοτομικών σχεδίων των πόλεων...» και ειδικότερα τις διατάξεις του άρθρου 1 παρ 1α.

8. Τις διατάξεις του Ν. 3212/03 (Φ.Ε.Κ. 308 Α΄) «Άδεια δόμησης, πολεοδομικές και άλλες διατάξεις ...». και ειδικότερα τις διατάξεις του άρθρου 10 και άρθρου 23.

9. Τις διατάξεις του Ν.3937/11 (ΦΕΚ 60 Α΄) και ειδικότερα στην παρ. 15 του άρθρου 20 αυτού.

10. Τα οριζόμενα της Εγκ.5/29-1-2004 της Δ.Ο.Κ.Κ.

11. Τα οριζόμενα στα έγγραφα 1256/1-3-05 , 46743/30-11-06 και 49045/20-12-05 του ΥΠΕΧΩΔΕ.

12. Τα οριζόμενα στην υπ' αριθμ. 1200/101/10.1.2013 Απόφαση Γενικού Γραμματέα Αποκεντρωμένης Διοίκησης Πελοποννήσου Δυτικής Ελλάδας και Ιονίου για την ανασυγκρότηση του Συμβουλίου Πολεοδομικών θεμάτων και αμφισβητήσεων (ΣΥ.ΠΟ.Θ.Α.) στην έδρα της Περιφερειακής ενότητας Κορινθίας κατ' εφαρμογή του άρθρου 30 του Ν. 4030/11.

13. Το με αριθ. πρωτ. 864/19-9-2012 έγγραφο της Δ/νσης Πολεοδομίας Αστικής Ανάπτυξης και Περιβάλλοντος του Δ. Κορινθίων, με το οποίο μας διαβιβάστηκε η από 22-02-2012 αίτηση του Παπασταμόπουλου Κωνσταντίνου με των συνημμένων σ' αυτήν δικαιολογητικών για την αναγνώριση αγροτικής οδού, έμπροσθεν της ιδιοκτησίας του, ως προϋφιστάμενη του έτους 1923.

14. Την Τεχνική Έκθεση του Πολιτικού Μηχανικού Παπασταμόπουλου Κων/νου, που αφορά στο ανωτέρω αίτημα, στην οποία η τεκμηρίωση της παλαιότητας της οδού γίνεται με αλληλουχία τίτλων κτήσεων και συγκεκριμένα με τα υπ' αριθ. 3848/08-01-1999, 2078/06-06-1964 και 4542 και 4543/10-02-1920 συμβόλαια. Η θέση του περιγραφόμενου ακινήτου (ιδιοκτησίας Κοντογιάννη) από τα ως άνω συμβόλαια, καθώς και η θέση της ιδιοκτησίας του Παπασταμόπουλου απεικονίζονται στο Τοπογραφικό Διάγραμμα του Μηχανικού.

15. Τα σχέδια εντοπισμού της οδού στη θέση «Σκουτέλα», και συγκεκριμένα στην αεροφωτογραφία του έτους λήψης 1960 και στο απόσπασμα χάρτου ΓΥΣ (6356_5 και 6356_7α) κλίμακας 1:5000 όπου εμφανίζεται το τμήμα της αγροτικής οδού προς αναγνώριση με κόκκινο χρώμα και το οποίο άρχεται από το σημείο Α, στην συμβολή του με τα όρια του οικισμού Λεχαίου διέρχεται από το σημείο Β πλησίον των ιδιοκτησιών Κοντογιάννη (θέση τεκμηρίωσης παλαιότητας οδού) και Παπασταμόπουλου και καταλήγει στο σημείο Γ στην συμβολή του με την Επαρχιακή Οδό Αρχαίας Κορίνθου-Ζευγολατιού - Κρηνών (Β.Δ./6-2-1953).

16. Το γεγονός ότι σε όλους τους προσκομισθέντες τίτλους μνημονεύεται η υπό εξέταση αγροτική οδός όπως προκύπτει από τα παλαιότερα των υποβληθέντων συμβολαίων και συγκεκριμένα στο με αριθ. 4542/10-02-1920 Πωλητήριο (το οποίο έχει μεταγραφεί στον τόμο 156 με αριθ. 387 στο Βιβλίο μεταγραφών του Δ. Κορίνθου) και στο 4543/10-02-1920 συμβόλαιο (το οποίο έχει μεταγραφεί στον τόμο 156 με αριθ. 388 στο Βιβλίο μεταγραφών του Δ. Κορίνθου) του Συμβολαιογράφου Κορίνθου Κων/νου Καλλίρη, συνηγορεί την παραδοχή ότι η οδός προϋφίσταται της 16-01-1924.

17. Την ομόφωνη, θετική εισήγηση, γνωμοδότηση του ΣΥ.ΠΟ.Θ.Α. Πελοποννήσου, απόσπασμα Πρακτικού υπ' αριθμ. 3/20-11-2013 θέμα 15ο, όπως αυτό διαβιβάστηκε στην Υπηρεσία με το α.π. 112/10-12-2013 έγγραφο (α.π. ΔΙ.ΠΕ.ΧΩ.ΣΧ. 80352/3083/10-12-2013).

Και κατόπιν της εξέτασης των υποβληθέντων στοιχείων, κατά τη συνεδρίαση της 20/11/2013 του ΣΥ.ΠΟ.Θ.Α. Κορινθίας, αποφασίζουμε:

Την αναγνώριση αγροτικής οδού, στην εκτός σχεδίου περιοχής και εκτός ορίων οικισμού της Δ.Ε Λεχαίου του Δ. Κορινθίων του Ν. Κορινθίας στην θέση «Σκουτέλα», με αρχή το σημείο Α, στην συμβολή της με τα όρια του οικισμού Λεχαίου, ακολουθώντας την πορεία, ως αυτή εμφανίζεται στο απόσπασμα χάρτη της Γ. Υ.Σ. (6356_5 και 6356_7α) κλίμακας 1:5000 με κόκκινο χρώμα, διέρχεται από το σημείο Β πλησίον των ιδιοκτησιών Κοντογιάννη (θέση τεκμηρίωσης παλαιότητας οδού) και Παπασταμόπουλου και πέρας το σημείο Γ στην συμβολή της με την Επαρχιακή Οδό Αρχαίας Κορίνθου - Ζευγολατιού - Κρηνών, ως οδό προϋφιστάμενη του έτους 1923.


Από τις κανονιστικές διατάξεις αυτής της Απόφασης δεν προκαλείται δαπάνη σε βάρος του κρατικού προϋπολογισμού και του προϋπολογισμού του οικείου Ο.Τ.Α.

Η ισχύς της παρούσας αρχίζει από τη δημοσίευσή της στην Εφημερίδα της Κυβερνήσεως.

Η απόφαση αυτή μαζί με το συνημμένο Διάγραμμα να δημοσιευθεί στην Εφημερίδα της Κυβερνήσεως.

Τρίπολη, 5 Φεβρουαρίου 2014

Ο Γενικός Γραμματέας Αποκεντρωμένης Διοίκησης
ΓΕΩΡΓΙΟΣ ΔΙΔΑΣΚΑΛΟΥ

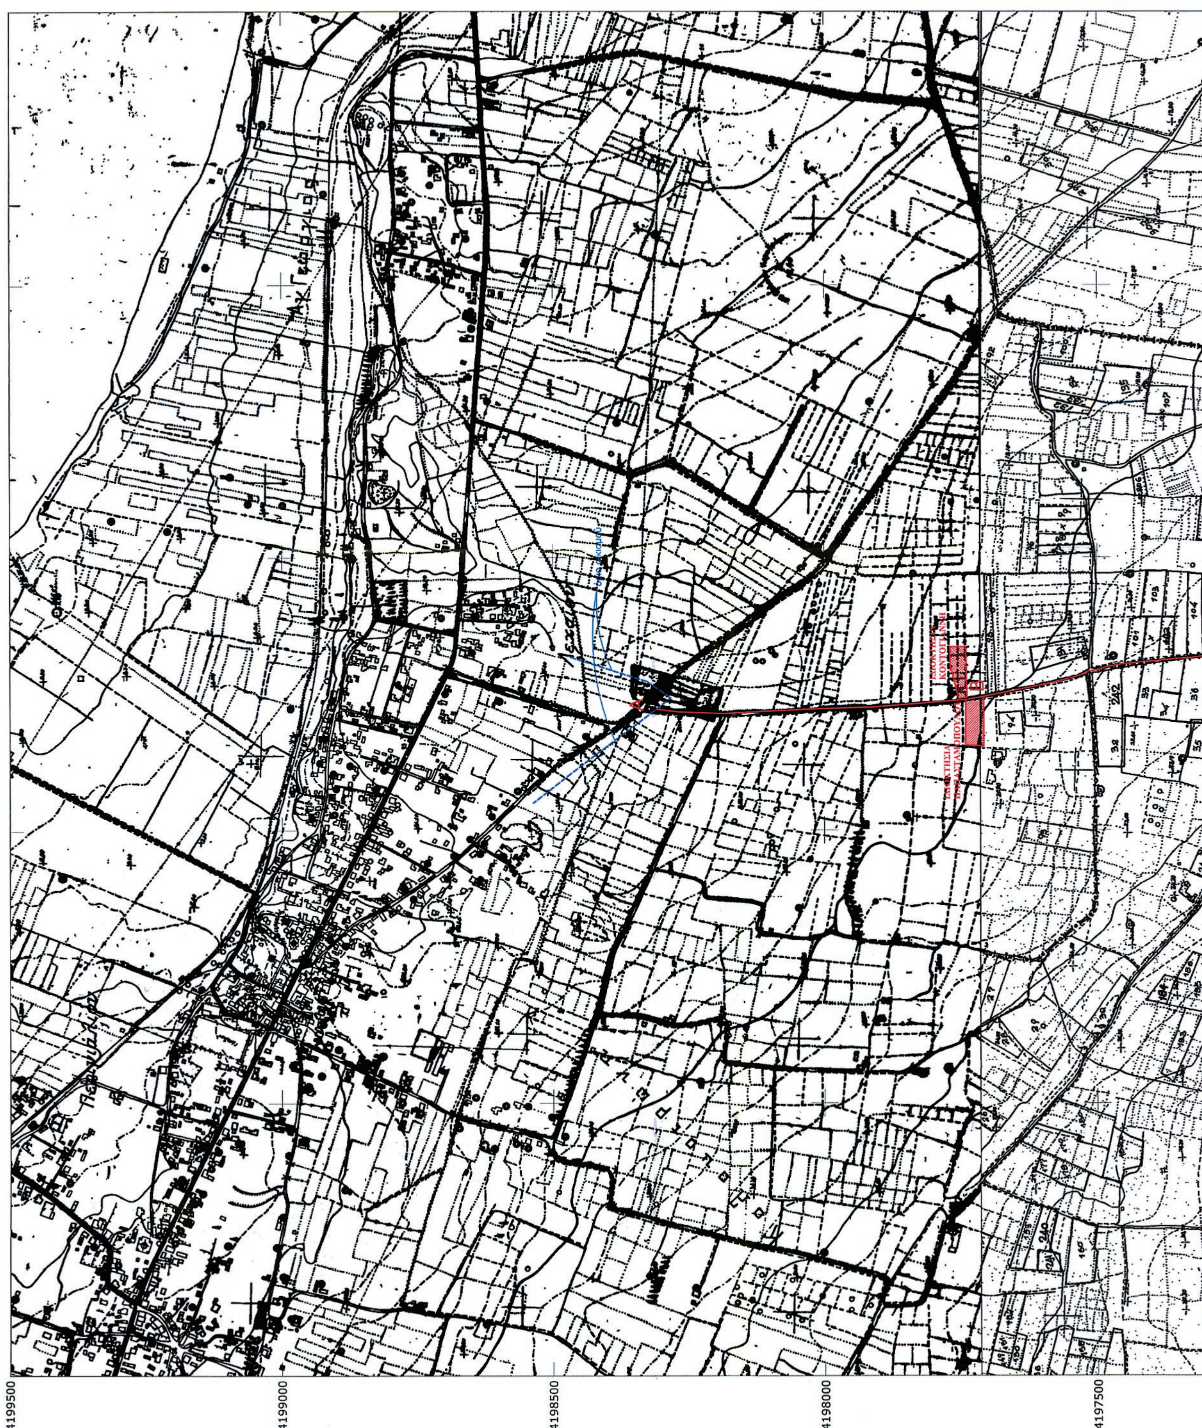



ΕΘΝΙΚΟ ΤΥΠΟΓΡΑΦΕΙΟ

Για τεχνικούς λόγους στο σχεδιάγραμμα, έγινε σμίκρυνση, κατά ποσοστό 36%




αποσπασμα ορθοφωτοχαρτη Εθνικού Κτηματολογίου (κλ. 1:5000) εμφαινον τον προς αναγνωριση αγροτικό δρομο και τη θέση των ιδιοκτησιών
- Κοντογιάννη (ΚΑΕΚ 280660407011)
- Παπασταμόπουλου (ΚΑΕΚ 280660405029)

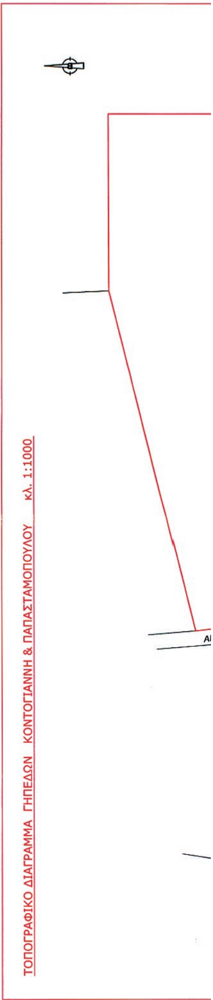

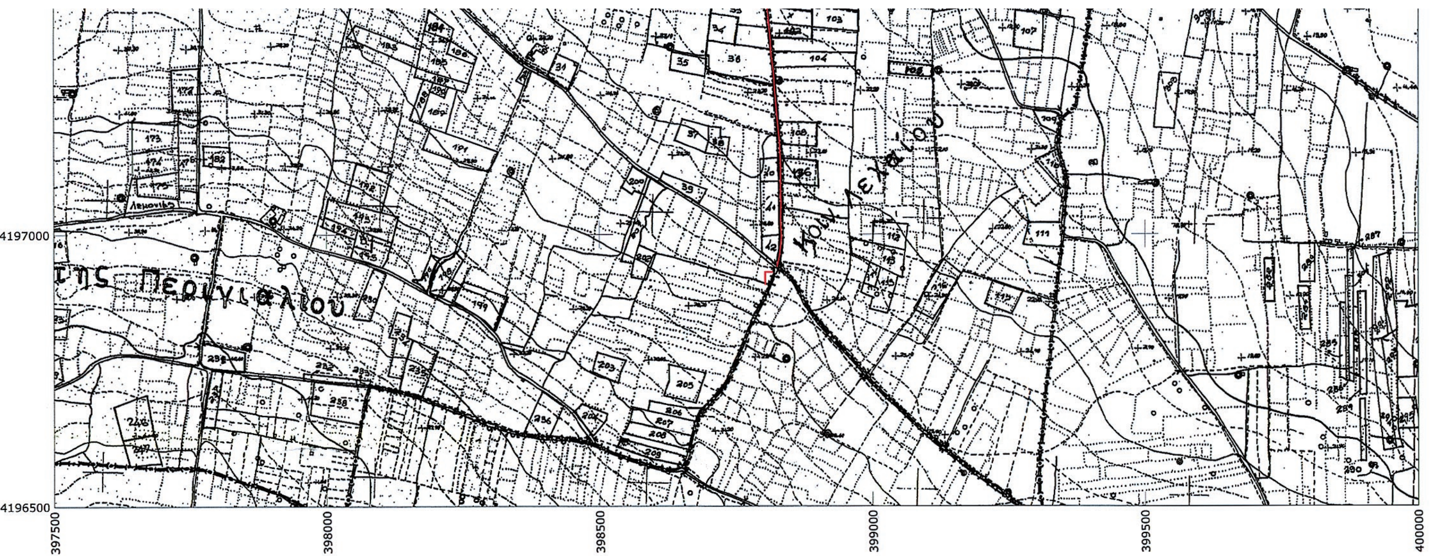

αποσπασμα χαρτη Γ.Υ.Σ. (6356_5 & 6356_7α) (κλ. 1:5000) με εξάρτηση ΕΓΣΑ '87, εμφαίνον τον προς αναγνώριση αγροτικό δρομο και τη θέση των ιδιοκτησιών:
- Κοντογιάννη (ΚΑΕΚ 280660407011)
- Παπασταμόπουλου (ΚΑΕΚ 280660405029)

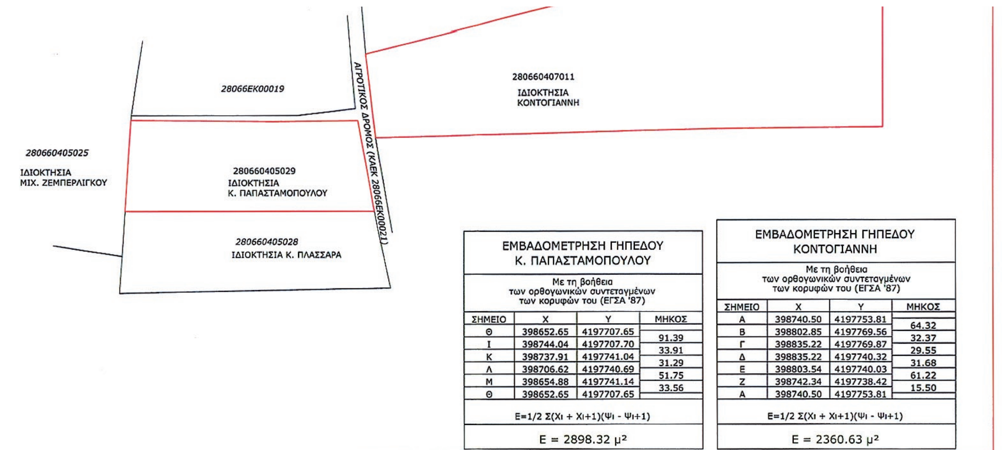

ΕΜΒΑΔΟΜΕΤΡΗΣΗ ΓΗΠΕΔΟΥ Κ. ΠΑΠΑΣΤΑΜΟΠΟΥΛΟΥ

Με τη βοήθεια των ορθογωνικών συντεταγμένων των κορυφών του (ΕΓΣΑ '87)

ΣΗΜΕΙΟ	X	Y	ΜΗΚΟΣ
Θ	398652.65	4197707.65	91.39
Ι	398744.04	4197707.70	33.91
Κ	398737.91	4197741.04	31.29
Λ	398706.62	4197740.69	51.75
Μ	398654.88	4197741.14	33.56
Θ	398652.65	4197707.65	

Ε=1/2 Σ(Χι + Χι+1)(Ψι - Ψι+1)

Ε = 2898.32 μ²

ΕΜΒΑΔΟΜΕΤΡΗΣΗ ΓΗΠΕΔΟΥ ΚΟΝΤΟΓΙΑΝΝΗ

Με τη βοήθεια των ορθογωνικών συντεταγμένων των κορυφών του (ΕΓΣΑ '87)

ΣΗΜΕΙΟ	X	Y	ΜΗΚΟΣ
Α	398740.50	4197753.81	64.32
Β	398802.85	4197769.56	32.37
Γ	398835.22	4197769.87	29.55
Δ	398835.22	4197740.32	31.68
Ε	398803.54	4197740.03	61.22
Ζ	398742.34	4197738.42	15.50
Α	398740.50	4197753.81	

Ε=1/2 Σ(Χι + Χι+1)(Ψι - Ψι+1)

Ε = 2360.63 μ²

ΥΠΟΜΝΗΜΑ ΣΗΜΕΙΩΝ ΑΙΤΟΥΜΕΝΗΣ ΟΔΟΥ

Α : Σημείο (αρχή) διασταύρωσης αγροτικής οδού με όριο οικισμού Λεχαίου
Β : Σημείο πλησίον των ιδιοκτησιών Κοντογιάννη & Παπασταμόπουλου
Γ : Σημείο (τέλος) αγροτικής οδού - διασταύρωση με Επαρχιακή οδό Αρχ. Κόρινθος-Ζευγολατιό-Κρήνες

Συνολικό μήκος οδού ≈1380 μ

------- : όριο οικισμού Λεχαίου

ΚΩΣΤΑΣ ΠΑΠΑΣΤΑΜΟΠΟΥΛΟΣ πολιτικος μηχανικος
ΚΟΡΙΝΘΟΣ ΠΕΡΙΑΝΔΡΟΥ 40
τηλ.: 27410 28413, 27410 28543 fax: 27410 28543 e-mail: domikor@gmail.com

Σ.Π.Ο.Θ.Α. Π.Ε. (ΚΟΡΙΝΘΙΑΣ)
Αρ. Πρωτ. 112/2013
Συνεδρίαση της 20-11-2013
Πρακτικό 30ν Θέμα 15ον
Ο Πρόεδρος
ΝΙΚΟΛΑΟΣ ΒΑΛΕΣΗΣ
ΠΟΛΙΤΙΚΟΣ ΜΗΧΑΝΙΚΟΣ

ΕΡΓΟΔΟΤΗΣ	ΚΩΝ/ΝΟΣ ΠΑΠΑΣΤΑΜΟΠΟΥΛΟΣ
ΕΡΓΟ	ΑΠΟΤΥΠΩΣΗ ΑΓΡΟΤΙΚΗΣ ΟΔΟΥ ΠΡΟΫΦΙΣΤΑΜΕΝΗΣ ΤΟΥ 1923 (ΜΕ ΚΑΕΚ 28066ΕΚ00021) ΚΑΙ ΓΗΠΕΔΩΝ ΜΕ : - ΚΑΕΚ 280660309028 (ΙΔΙΟΚΤΗΣΙΑΣ ΠΑΠΑΣΤΑΜΟΠΟΥΛΟΥ) - ΚΑΕΚ 280660407011 (ΙΔΙΟΚΤΗΣΙΑΣ ΚΟΝΤΟΓΙΑΝΝΗ)
ΘΕΣΗ ΕΡΓΟΥ	ΔΗΜΟΣ ΚΟΡΙΝΘΙΩΝ Δ. Κ. ΛΕΧΑΙΟΥ θεση "ΑΓ. ΙΩΑΝΝΗΣ" ή "ΣΚΟΥΤΕΛΑ"
ΜΕΛΕΤΗΤΗΣ	ΚΩΣΤΑΣ ΠΑΠΑΣΤΑΜΟΠΟΥΛΟΣ πολιτ. μηχαν.
ΧΡΟΝΟΣ ΜΕΛΕΤΗΣ	ΟΚΤΩΒΡΙΟΣ 2011

ΘΕΜΑ ΣΧΕΔΙΟΥ		ΑΡ. ΣΧΕΔΙΟΥ	ΚΛΙΜΑΚΑ
	ΤΟΠΟΓΡΑΦΙΚΟ ΔΙΑΓΡΑΜΜΑ		1:5000

ΥΠΟΓΡΑΦΗ

ΚΩΝ/ΝΟΣ Κ. ΠΑΠΑΣΤΑΜΟΠΟΥΛΟΣ
ΔΙΠΛΩΜ. ΠΟΛΙΤΙΚΟΣ ΜΗΧΑΝΙΚΟΣ Ε.Μ.Π.
ΕΡΓΟΛΗΠΤΗΣ ΔΗΜΟΣΙΩΝ & ΙΔΙΩΤ. ΕΡΓΩΝ
ΜΕΛΟΣ Τ.Ε.Ε. ΑΡΙΘ. ΜΗΤΡΩΟΥ 32347
ΠΕΡΙΑΝΔΡΟΥ 40 - ΚΟΡΙΝΘΟΣ - ΤΗΛ.: 27410 28413
ΑΦΜ 024758614 ΔΟΥ ΚΟΡΙΝΘΟΥ

Το σχέδιο αυτό συνοδεύει την αριθμ. 60352/3083 απόφαση Γενικού Γραμματέα Αποκεντρωμένης Διοίκησης Πελοποννήσου, Δυτικής Ελλάδας & Ιονίου

Ο ΠΡΟΪΣΤΑΜΕΝΟΣ
Δ/ΝΣΗΣ ΠΕΡ/ΝΤΟΣ & ΧΩΡ. ΣΧΕΔ. ΠΕΛ/ΣΟΥ

ΚΟΛΛΑΣ ΣΤΑΥΡΟΣ
Ηλεκτρολόγος Μηχ/κος με Α' β.